



ΕΦΗΜΕΡΙΣ ΤΗΣ ΚΥΒΕΡΝΗΣΕΩΣ

ΤΗΣ ΕΛΛΗΝΙΚΗΣ ΔΗΜΟΚΡΑΤΙΑΣ

ΤΕΥΧΟΣ ΤΕΤΑΡΤΟ Αρ. Φύλλου 1087

7 Οκτωβρίου 2005

ΠΕΡΙΕΧΟΜΕΝΑ

ΑΠΟΦΑΣΕΙΣ

ΑΠΟΦΑΣΕΙΣ

Αριθ. 136 (1)

Έγκριση καθορισμού οριογραμμών τμήματος του Ρέματος «Αμφιλύσσου» (από Ζάστανο μέχρι θέση τεχνικού έργου) στον οικισμό Μπάλο του Δημ. Διαμ. Κουμαιίκων Δήμου Μαραθόκαμπου Σάμου.

Ο ΓΕΝΙΚΟΣ ΓΡΑΜΜΑΤΕΑΣ
ΠΕΡΙΦΕΡΕΙΑΣ ΒΟΡΕΙΟΥ ΑΙΓΑΙΟΥ

Έχοντας υπόψη:

1. Το άρθρο 1 του ν. 3200/1955 περί διοικητικής αποκέντρωσης, όπως τροποποιήθηκε και συμπληρώθηκε μεταγενέστερα.

2. Τις διατάξεις του π.δ. 39/1983 περί μεταβιβάσεως αρμοδιοτήτων του Υπουργού Δημ. Έργων στις Περιφερειακές Υπηρεσίες.

3. Τις διατάξεις του άρθρου 66 του ν. 1622/1986 «περί Τοπικής Αυτοδιοίκησης, Περιφερειακής Ανάπτυξης και δημοκρατικού προγραμματισμού» όπως αντικαταστάθηκαν με τις διατάξεις της παρ.5 του άρθρου 33 του ν. 1832/1989.

4. Τις διατάξεις του άρθρου 6 του ν. 2503/1997 «Διοίκηση, οργάνωση, στελέχωση της Περιφέρειας, ρύθμιση θεμάτων για την Τοπική Αυτοδιοίκηση και άλλες διατάξεις».

5. Την υπ' αριθμ. 33/1998 εγκύκλιο του Υ.ΠΕ.ΧΩ.Δ.Ε. «Αστυνόμευση ρεμάτων και συντήρηση αντιπλ/κών έργων».

6. Το άρθρο 5 του ν. 3010/2002 «Εναρμόνιση του ν. 1650/1988 με τις οδηγίες 97/11 Ε.Ε. και 96/61 Ε.Ε. διαδικασία οριοθέτησης και ρυθμίσεις θεμάτων για τα υδατορέματα και άλλες διατάξεις».

7. Τον από 4.3.2005 (ΤΥ 945) Φάκελο της Δ.Τ.Υ.Νομαρχιακής Αυτοδιοίκησης Σάμου με την οποία και προτείνονται με συνεχή κόκκινη γραμμή οι οριογραμμές του ρέμματος σε τοπογραφικό διάγραμμα αποτύπωσης αυτού κλίμακος 1:500.

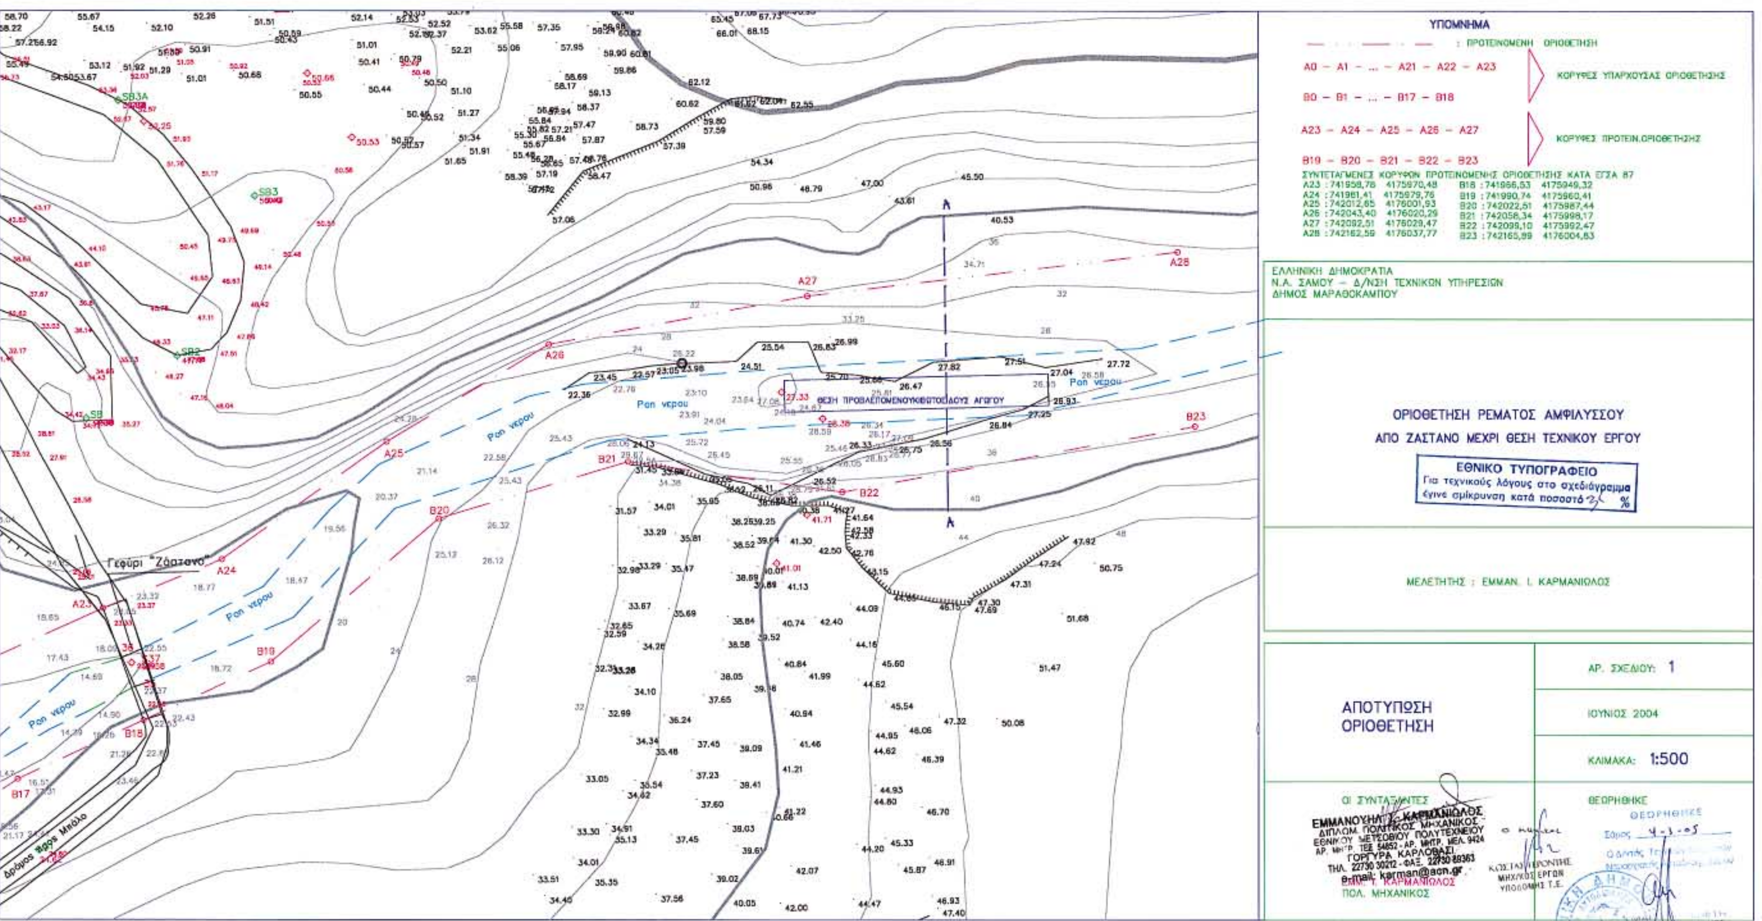
8. Την υπ' αριθμ. 190/2004 απόφαση θετικής γνωμοδότησης του Δημοτικού Συμβουλίου Μαραθόκαμπου Σάμου σχετικά με την οριοθέτηση τμήματος του ρέματος που αναφέρεται στο θέμα, αποφασίζουμε:

Εγκρίνουμε τον καθορισμό των Οριογραμμών τμήματος του Ρέματος «Αμφιλύσσου» (από Ζάστανο μέχρι θέση τεχνικού έργου) στον οικισμό Μπάλο του Δημ. Διαμ. Κουμαιίκων Δήμου Μαραθόκαμπου Σάμου, όπως προέκυψαν από τα στοιχεία της Υδρολογικής μελέτης, στην περιοχή αρμοδιότητας του Δήμου Μαραθόκαμπου, σύμφωνα με το από μηνός Ιουνίου 2004 Τοπογραφικό διάγραμμα του Πολιτικού Μηχανικού Καρμανιώλου Εμμανουήλ, όπως αυτά ελέγχθηκαν και θεωρήθηκαν από την Προϊσταμένη της Δ.Τ. Υ. Νομαρχιακής Αυτοδιοίκησης Σάμου Βενέτη Μαρία Αρχιτέκτων Μηχανικός.

Η απόφαση αυτή να δημοσιευθεί στην Εφημερίδα της Κυβερνήσεως.

Μυτιλήνη, 7 Σεπτεμβρίου 2005

Με εντολή Γενικού Γραμματέα Περιφέρειας
ΓΕΩΡΓΙΟΣ ΒΑΘΡΑΚΟΥΛΗΣ


ΥΠΟΜΝΗΜΑ
: ΠΡΟΤΕΙΝΟΜΕΝΗ ΟΡΙΟΘΕΤΗΣΗ
A0 – A1 – ... – A21 – A22 – A23
B0 – B1 – ... – B17 – B18
ΚΟΡΥΦΕΣ ΥΠΑΡΧΟΥΣΑΣ ΟΡΙΟΘΕΤΗΣΗΣ
A23 – A24 – A25 – A26 – A27
B19 – B20 – B21 – B22 – B23
ΚΟΡΥΦΕΣ ΠΡΟΤΕΙΝ.ΟΡΙΟΘΕΤΗΣΗΣ
ΣΥΝΤΕΤΑΓΜΕΝΕΣ ΚΟΡΥΦΩΝ ΠΡΟΤΕΙΝΟΜΕΝΗΣ ΟΡΙΟΘΕΤΗΣΗΣ ΚΑΤΑ ΕΓΣΑ 87
A23 :741958,76 4175970,48
A24 :741961,41 4175979,76
A25 :742012,65 4176001,93
A26 :742043,40 4176020,29
A27 :742092,51 4176029,47
A28 :742162,59 4176037,77
B18 :741966,53 4175949,32
B19 :741990,74 4175960,41
B20 :742022,51 4175987,44
B21 :742058,34 4175998,17
B22 :742099,10 4175992,47
B23 :742165,99 4176004,83
ΕΛΛΗΝΙΚΗ ΔΗΜΟΚΡΑΤΙΑ
Ν.Α. ΣΑΜΟΥ – Δ/ΝΣΗ ΤΕΧΝΙΚΩΝ ΥΠΗΡΕΣΙΩΝ
ΔΗΜΟΣ ΜΑΡΑΘΟΚΑΜΠΟΥ
ΟΡΙΟΘΕΤΗΣΗ ΡΕΜΑΤΟΣ ΑΜΦΙΛΥΣΣΟΥ
ΑΠΟ ΖΑΣΤΑΝΟ ΜΕΧΡΙ ΘΕΣΗ ΤΕΧΝΙΚΟΥ ΕΡΓΟΥ
ΕΘΝΙΚΟ ΤΥΠΟΓΡΑΦΕΙΟ
Για τεχνικούς λόγους στο σχεδιάγραμμα έγινε σμίκρυνση κατά ποσοστό %
ΜΕΛΕΤΗΤΗΣ : ΕΜΜΑΝ. Ι. ΚΑΡΜΑΝΙΩΛΟΣ
ΑΠΟΤΥΠΩΣΗ
ΟΡΙΟΘΕΤΗΣΗ
ΑΡ. ΣΧΕΔΙΟΥ: 1
ΙΟΥΝΙΟΣ 2004
ΚΛΙΜΑΚΑ: 1:500
ΟΙ ΣΥΝΤΑΞΑΝΤΕΣ
ΕΜΜΑΝΟΥΗΛ Ι. ΚΑΡΜΑΝΙΩΛΟΣ
ΔΙΠΛΩΜ. ΠΟΛΙΤΙΚΟΣ ΜΗΧΑΝΙΚΟΣ
ΕΘΝΙΚΟΥ ΜΕΤΣΟΒΙΟΥ ΠΟΛΥΤΕΧΝΕΙΟΥ
ΑΡ. ΜΗΤΡ. ΤΕΕ 54852 - ΑΡ. ΜΗΤΡ. ΜΕΛ. 9424
ΓΟΡΓΥΡΑ ΚΑΡΛΟΒΑΣΙ
ΤΗΛ. 22730 30212 - ΦΑΞ. 22730 88363
e-mail: karman@acn.gr
ΕΜΜ. Ι. ΚΑΡΜΑΝΙΩΛΟΣ
ΠΟΛ. ΜΗΧΑΝΙΚΟΣ
ΚΩΣΤΑΣ ΓΕΡΟΝΤΗΣ
ΜΗΧ/ΚΟΣ ΕΡΓΩΝ
ΥΠΟΔΟΜΗΣ Τ.Ε.
ΘΕΩΡΗΘΗΚΕ
ΘΕΩΡΗΘΗΚΕ
Σάμος 4-3-05
Γεφύρι "Ζάστανο"
Ροη νερου
ΘΕΣΗ ΠΡΟΒΛΕΠΟΜΕΝΟΥ ΚΙΒΩΤΟΕΙΔΟΥΣ ΑΓΩΓΟΥ
Δρόμος προς Μηλιά

Αριθ. 2811 (2)

Τροποποίηση όρων δόμησης στον τομέα ΙΙ στη συνοικία Νέων Παγασών Δήμου Βόλου.

Ο ΓΕΝΙΚΟΣ ΓΡΑΜΜΑΤΕΑΣ
ΠΕΡΙΦΕΡΕΙΑΣ ΘΕΣΣΑΛΙΑΣ

Έχοντας υπόψη:

1. Τις διατάξεις των άρθρων 3, 9 και 70 του ν.δ. της 17.7.1923 (ΦΕΚ. 228 Α) «Περί σχεδίων πόλεων κ.λ.π.» όπως τροποποιήθηκε και συμπληρώθηκε μεταγενέστερα.

2. Τις διατάξεις του άρθρου 29 του ν. 2831/2000 (ΦΕΚ 140Α) «Περί τροποποίησης του Γενικού Οικοδομικού Κανονισμού (ν. 1577/1985) και άλλων διατάξεων» όπως τροποποιήθηκε με τις διατάξεις του άρθρου 10 του ν. 3044/2002 (ΦΕΚ 197 Α΄/27.8.2002).

3. Το π.δ/γμα με το οποίο εγκρίθηκε η Πολεοδομική Μελέτη της συνοικίας Ν. Παγασών (ΦΕΚ 77Δ/3.2.1988).

4. Την υπ' αριθμ. 4992/2.2.2004 απόφαση της Υπουργού ΠΕΧΩΔΕ «Έγκριση πολεοδομικής μελέτης τμήματος της πολεοδομικής ενότητας Νέων Παγασών Δήμου Βόλου (ΦΕΚ 246Δ/5.3.2004).

5. Την υπ' αριθμ. 462/2004 απόφαση του Δημοτικού Συμβουλίου Βόλου και το γεγονός ότι κατά της παραπάνω απόφασης δεν ασκήθηκαν ενστάσεις.

6. Το υπ' αριθμ. 422/172/25.1.2005 έγγραφο του Δήμου Βόλου με το οποίο διαβιβάσθηκε ο σχετικός φάκελος.

7. Το υπ' αριθμ. 3400/1471/22.6.2005 έγγραφο του Δήμου Βόλου με το οποίο διαβιβάσθηκε η από 22.6.2005 Τεχνική Έκθεση.

8. Την κατά πλειοψηφία θετική γνωμοδότηση 46/13/6.9.2005 του Περιφερειακού Συμβουλίου Χωροταξίας Οικισμού και Περιβάλλοντος της ΔΙΠΕΧΩ Θεσσαλίας.

9. Το γεγονός ότι από τις κανονιστικές διατάξεις της απόφασης αυτής δεν προκαλείται δαπάνη σε βάρος του Κρατικού Προϋπολογισμού και του οικείου Δήμου, επειδή:

Με την υπ' αριθμ. 462/2004 απόφαση του Δ.Σ. Βόλου προτείνεται η τροποποίηση των όρων δόμησης σε τμήμα της Πολεοδομικής Ενότητας Ν. Παγασών και συγκεκριμένα στον τομέα ΙΙ μείωση των ελαχίστων ορίων εμβαδών και προσώπου αρτίων κατά κανόνα οικοπέδων, ώστε να είναι ίδια με των υπολοίπων τομέων του σχεδίου, δηλαδή ελάχιστο εμβαδά 300μ2 και ελάχιστο πρόσωπο12 μ. Σήμερα τα ισχύοντα ελάχιστα όρια αρτιότητας στον τομέα ΙΙ είναι: Ελάχιστο πρόσωπο 15 μ. και ελάχιστο εμβαδό 400 τ.μ.

Ο χαρακτήρας της περιοχής του Τομέα ΙΙ είναι όμοιος με των υπόλοιπων τομέων περιοχής Νέων Παγασών και κατά συνέπεια θα πρέπει να ισχύουν τα ίδια ελάχιστα όρια και εμβαδά των αρτίων οικοπέδων. Ολόκληρος ο οικισμός έχει το ίδιο μέγιστο ύψος (8,50μ.) και λόγω του χαρακτήρα του (θαλάσσιο μέτωπο τριών χλμ. με βάθος μικρό αριθμό οικοδομικών τετραγώνων) η αρτιότητα των τριακοσίων μ2 (300μ2) δεν επηρεάζει τη δόμηση, αποφασίζουμε:

Εγκρίνεται η τροποποίηση των όρων δόμησης στη συνοικία Νέων Παγασών Δήμου Βόλου και συγκεκριμένα η μείωση των ορίων αρτιότητας οικοπέδων στον τομέα ΙΙ αυτής ώστε να είναι ίδια με των υπολοίπων τομέων, δηλαδή ελάχιστο εμβαδό 300 μ2 και ελάχιστο πρόσωπο 12 μ.

Η ισχύς της παρούσας απόφασης αρχίζει από τη δημοσίευσή της στην Εφημερίδα της Κυβερνήσεως.

Η απόφαση αυτή να δημοσιευθεί στην Εφημερίδα της Κυβερνήσεως.

Λάρισα, 8 Σεπτεμβρίου 2005

Ο Γενικός Γραμματέας Περιφέρειας
ΦΩΤΙΟΣ ΓΚΟΥΠΑΣ

Αριθ. 32901/2760 (3)

Τροποποίηση του εγκεκριμένου ρυμοτομικού σχεδίου του οικισμού Λευκόπετρας κοινότητας Σελέρου Ν. Ξάνθης, με χαρακτηρισμό χώρου ανέγερσης Δημοτικού Σχολείου και Νηπιαγωγείου και καθορισμό δρόμου για την πρόσβαση στο υπ' όψη οικόπεδο.

Ο ΝΟΜΑΡΧΗΣ ΞΑΝΘΗΣ

Έχοντας υπόψη:

1. Τις διατάξεις του ν.δ/τος της 17.7.1923 «περί σχεδίων πόλεων κ.τ.λ.» όπως ισχύει σήμερα και ειδικότερα τα άρθρα 1, 2, 3, 29 και 70 αυτού.

2. Τις διατάξεις του άρθρου 29 του ν. 2831/2000 (ΦΕΚ 140) «Τροποποίηση διατάξεων του ν. 1577/1985, κ.τ.λ.» όπως αντικαταστάθηκε με το άρθρο 10 του ν. 3044/2002 (ΦΕΚ 197/Α/27.8.2002) σε συνδυασμό με τις διατάξεις του ν. 2503/1997 (ΦΕΚ 107 Α').

3. Τις διατάξεις του Κεφαλαίου ΙΙ του από 3.4.1929 π.δ/τος που διατηρήθηκαν σε ισχύ με το άρθρο 31 παράγραφος 3 του ν. 1577/1985.

4. Την υπ' αριθμ. 66/15.6.2005 απόφαση του Ν.Σ. Ξάνθης περί ανασυγκρότησης ΣΧΟΠ Ν.Ξάνθης.

5. Την υπ' αριθμ. 86/2004 απόφαση του Κοινοτικού Συμβουλίου Σελέρου που εκφράζει τη σύμφωνη γνώμη του επί της προτεινόμενης τροποποίησης όπως αυτή απεικονίζεται στο συνημμένο τοπογραφικό διάγραμμα.

6. Την υπ' αριθμ. ΞΚ38/2005 άδεια κατεδάφισης της Δ/νσης Πολεοδομίας και Περιβάλλοντος Ν. Ξάνθης.

7. Τη σύμφωνη γνωμοδότηση του Συμβουλίου Χ.Ο.Π. του Νομού Ξάνθης (ομόφωνη), σύμφωνα με το υπ' αριθμ. 5/28.7.2005 πρακτικό.

8. Το γεγονός ότι από τις διατάξεις της απόφασης αυτής δεν προκαλείται δαπάνη σε βάρος του κρατικού προϋπολογισμού ή του προϋπολογισμού της Κοινότητας Σελέρου, αποφασίζουμε:

Άρθρο 1

Την προτεινόμενη από την Κοινότητα Σελέρου τροποποίηση του εγκεκριμένου ρυμοτομικού σχεδίου του οικισμού Λευκόπετρας με χαρακτηρισμό χώρου ανέγερσης Δημοτικού Σχολείου και Νηπιαγωγείου και καθορισμό δρόμου για την πρόσβαση στο υπ' όψη οικόπεδο, όπως ακριβώς προτείνεται με την υπ' αριθμ. 86/2004 απόφαση του Κοινοτικού Συμβουλίου Σελέρου και φαίνεται στο σχετικό τοπογραφικό διάγραμμα το οποίο θεωρήθηκε από τον Προϊστάμενο της Δ/νσης Πολεοδομίας και Περιβάλλοντος Ν. Ξάνθης στις 15.7.2005.

Άρθρο 2

Οι όροι δόμησης είναι οι ισχύοντες στο τμήμα του οικισμού με σχέδιο δηλαδή αυτοί που ορίζονται από το Γ.Ο.Κ. 1985.

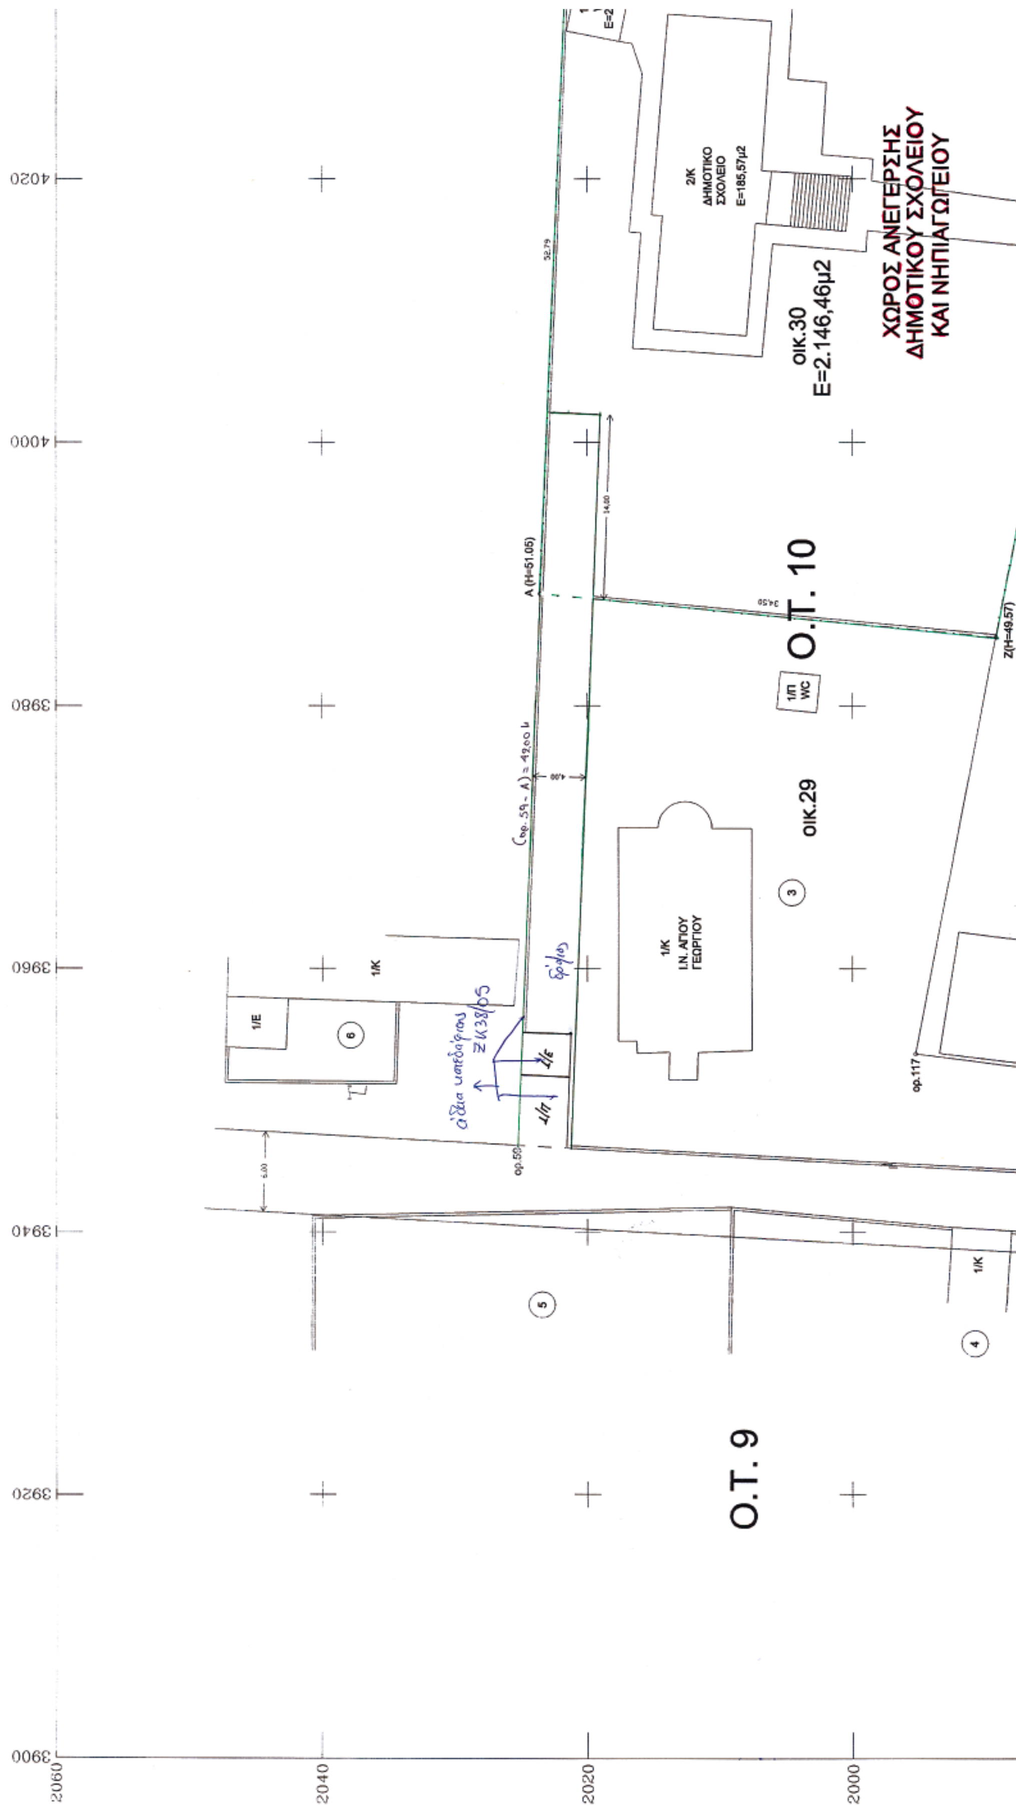
Άρθρο 3

Η ισχύς της αρχίζει από τη δημοσίευσή της στην Εφημερίδα της Κυβερνήσεως.

Η απόφαση αυτή με το συνοδευτικό της διάγραμμα να δημοσιευθεί στην Εφημερίδα της Κυβερνήσεως.

Ξάνθη, 20 Σεπτεμβρίου 2005

Ο Νομάρχης
ΓΕΩΡΓΙΟΣ ΠΑΥΛΙΔΗΣ


2/Κ
ΔΗΜΟΤΙΚΟ
ΣΧΟΛΕΙΟ
Ε=185,57μ2
ΟΙΚ.30
Ε=2.146,46μ2
ΧΩΡΟΣ ΑΝΕΓΕΡΣΗΣ
ΔΗΜΟΤΙΚΟΥ ΣΧΟΛΕΙΟΥ
ΚΑΙ ΝΗΠΙΑΓΩΓΕΙΟΥ
Ο.Τ. 10
Α (Η=51.05)
Ζ(Η=49,57)
1/Π
WC
ΟΙΚ.29
1/Κ
Ι.Ν. ΑΓΙΟΥ
ΓΕΩΡΓΙΟΥ
1/Κ
1/Ε
ορ.117
ορ.59
Ο.Τ. 9
4020
4000
3980
3960
3940
3920
3900
2060
2040
2020
2000

ΑΠΟΣΠΑΣΜΑ ΔΙΑΝΟΜΗΣ ΣΥΝΟΙΚΙΣΜΟΥ ΛΕΥΚΟΠΕΤΡΑΣ ΕΤΟΥΣ 1968

9

10

2

4080 4060 4040

2060 2040 2020 2000

ορ.115
Β(Η=51.64)

1/Π
WC
Ε=20,70μ2

1/Κ

Γ(Η=50.83)
Δ(Η=50.88)

1/Π

7

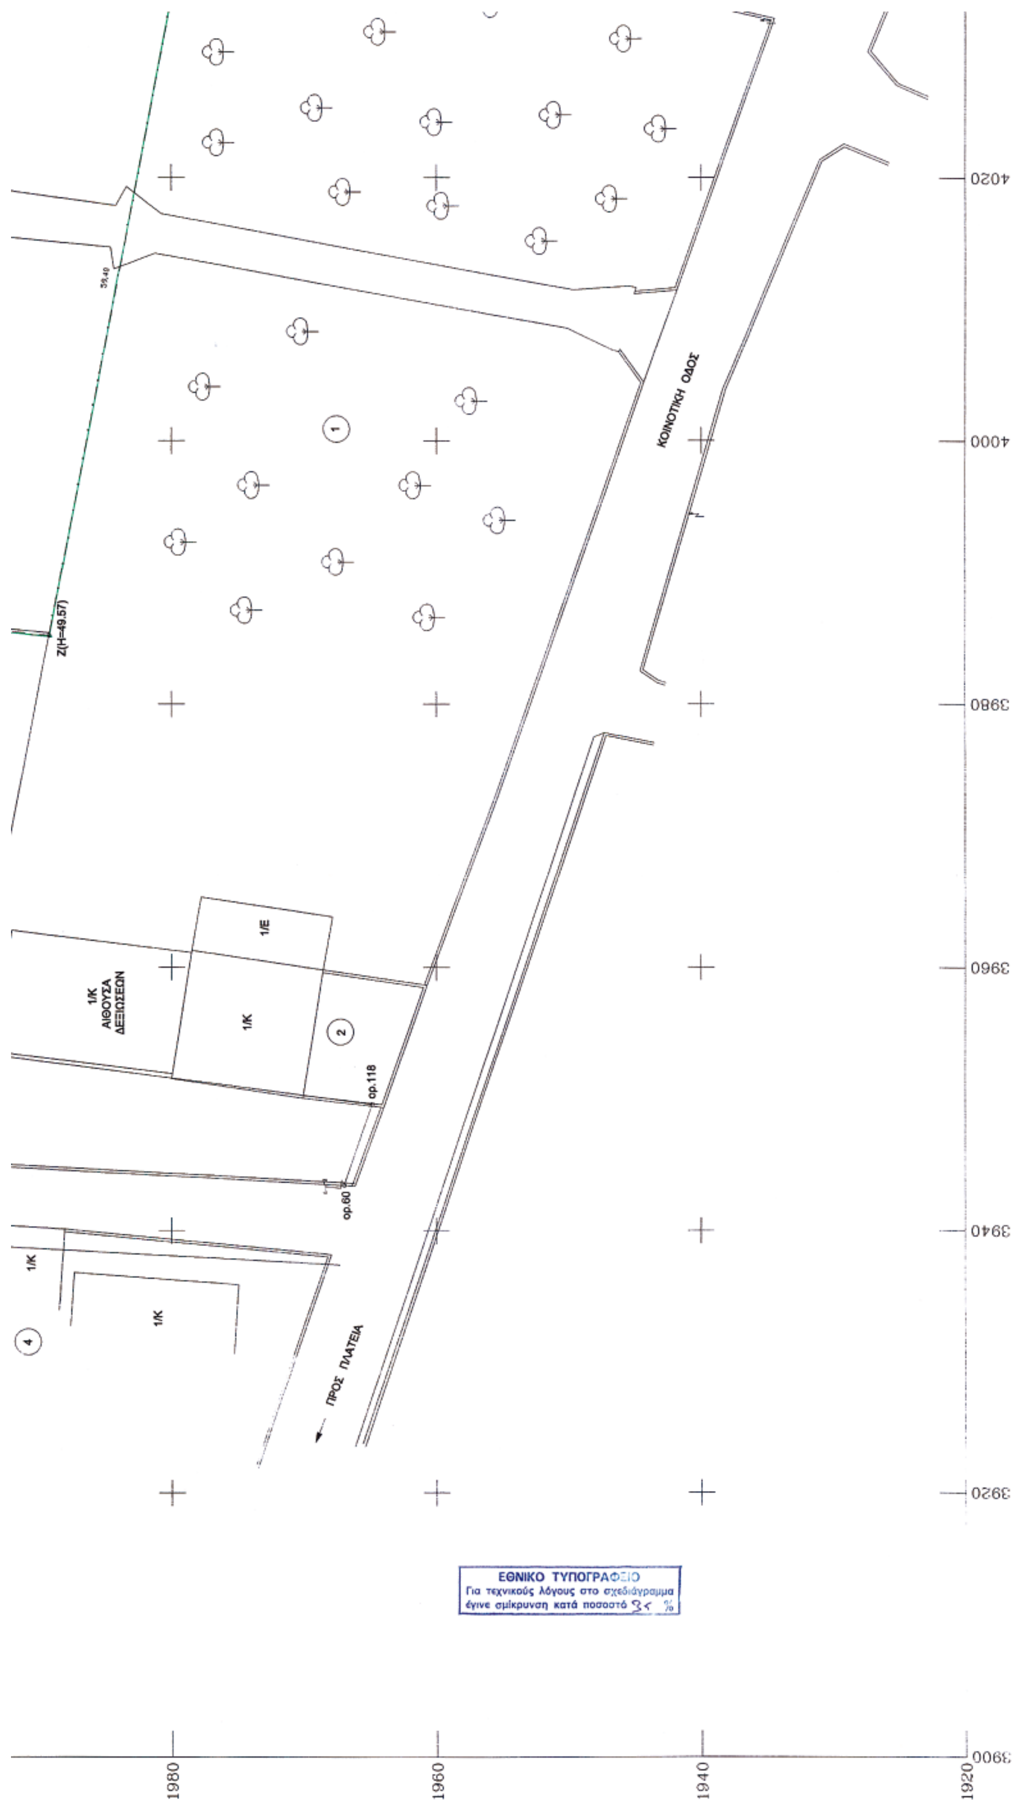
ΟΡΟΙ ΔΟΜΗΣΗΣ

ΑΡΤΙΟΤΗΣ:

Προσωπο	14,00 μ.	μετα τον ΓΟΚ/1985
Βαθος	–	
Εμβαδον	250 τ.μ.	
Ως εχει παραχωρηθει]	πριν τον ΓΟΚ/85	
Συν. Δομησης	0,8	
Μεγ. υψος	7,50 + στεγη 3,00 μ.	
Αποσταση απο ορια	Δ=3,00 + 0,10 Η	
Ελευθερο υψος	2,40 μ.	
Καλυψη	70%	

ΟΙ ΠΡΟΤΕΙΝΟΜΕΝΟΙ ΟΡΟΙ ΔΟΜΗΣΗΣ ΕΙΝΑΙ ΙΔΙΟΙ ΜΕ ΤΟΥΣ ΙΣΧΥΟΝΤΕΣ

Θεωρειται ως προς τους ορους δομησης
15.7.03



ΚΟΙΝΟΤΙΚΗ ΟΔΟΣ
ΠΡΟΣ ΠΛΑΤΕΙΑ
Z(H=49.57)
1/Κ ΑΙΘΟΥΣΑ ΔΕΞΙΩΣΕΩΝ
1/Ε
1/Κ
1/Κ
1/Κ
αρ.118
αρ.60
1
2
4
4020
4000
3980
3960
3940
3920
3900
1980
1960
1940
1920
ΕΘΝΙΚΟ ΤΥΠΟΓΡΑΦΕΙΟ
Για τεχνικούς λόγους στο σχεδιάγραμμα
έγινε σμίκρυνση κατά ποσοστό 35 %

ΒΡΥΣΗ

ορ.116
Ε(Η=49.90)

1/Κ

1980

1960

1940

1920

4040

4060

4080

Συνοδεύει το υπ' αρ. 5° Πρακτικό της ΣΧΟΗ
Ξάνθη 28.7.05
ο πρόεδρος η γραμματέας τα μέλη

1)

2)

3) ΑΝΤΖΕ ΜΙΟΥ ΧΡΥΣΗ

ΑΦΟΡΑ: την τροποποίηση του εγκεκριμένου ρυμοτομικού σχεδίου του οικισμού Λευκόπετρας ...

κάτωθι υπογεγραμμένος

Δηλώνω υπεύθυνα ότι τα όρια του οικοπέδου υπό στοιχεία Α, Β, Γ, Δ, Ε, Ζ που έχω υλοποιήσει επί του εδάφους είναι τα σωστά και σύμφωνα με αυτό το διάγραμμα.

ΙΝΤΖΕ ΜΕΜΕΤ Μπράλ

ΟΙ ΠΡΟΤΕΙΝΟΜΕΝΟΙ ΟΡΟΙ ΔΟΜΗΣΗΣ ΕΙΝΑΙ ΙΔΙΟΙ ΜΕ ΤΟΥΣ ΙΣΧΥΟΝΤΕΣ

ΕΦΑΡΜΟΓΗ ΤΟΥ ΟΙΚΟΠΕΔΟΥ ΥΠ' ΑΡΙΘ. 30 ΥΠΟ ΣΤΟΙΧΕΙΑ Α,Β,Γ,Δ,Ε,Ζ ΤΟΥ ΟΙΚΟΔΟΜΙΚΟΥ ΤΕΤΡΑΓΩΝΟΥ 10, ΟΡΙΣΤΙΚΗΣ ΔΙΑΝΟΜΗΣ ΣΥΝΟΙΚΙΣΜΟΥ ΛΕΥΚΟΠΕΤΡΑΣ ΞΑΝΘΗΣ ΕΤΟΥΣ 1968

Το σημείο Β του οικοπέδου συμπίπτει με το ορόσημο 115. Το σημείο Α του οικοπέδου βρίσκεται επί της ευθείας των οροσήμων (ορ. 59 – ορ. 115) και σε απόσταση 52,79 από το σημείο Β. Το σημείο Ε συμπίπτει με το σημείο 116. Το δε σημείο Ζ βρίσκεται επί της ευθείας των οροσήμων (ορ. 116 – ορ. 117) και σε απόσταση 59,40 μ. από το σημείο Ε. Τα ορόσημα υπ' αριθ. 59,115,116 και 117 είναι σημεία σταθερά υλοποιημένα επί του εδάφους.

ΑΝΑΛΥΤΙΚΟΣ ΥΠΟΛΟΓΙΣΜΟΣ ΕΜΒΑΔΟΥ ΟΙΚΟΠΕΔΟΥ ΥΠ' ΑΡΙΘ.30 ΥΠΟ ΣΤΟΙΧΕΙΑ Α,Β,Γ,Δ,Ε,Ζ ΟΡΙΣΤΙΚΗΣ ΔΙΑΝΟΜΗΣ ΣΥΝΟΙΚΙΣΜΟΥ ΛΕΥΚΟΠΕΤΡΑΣ ΞΑΝΘΗΣ ΕΤΟΥΣ 1968

ΣΗΜΕΙΟ	X	Y	ΑΠΟΣΤΑΣΗ
Α	3988,49	2023,54	
Β	4041,22	2021,41	52,79
Γ	4040,22	2004,94	16,50
Δ	4042,22	2005,07	2,00
Ε	4043,54	1978,09	27,02
Ζ	3985,19	1989,19	59,40
Α	3988,49	2023,54	34,50

ΕΜΒΑΔΟ$_{(Α,Β,Γ,Δ,Ε,Ζ,Α)}$ = 2146,46 m^2

ΚΤΗΜΑΤΟΛΟΓΙΚΟΣ ΠΙΝΑΚΑΣ

Α/Α	ΦΕΡΟΜΕΝΟΙ ΙΔΙΟΚΤΗΤΕΣ
1.	ΚΟΙΝΟΤΗΤΑ ΣΕΛΕΡΟΥ
2.	ΚΡΥΣΤΑΛΛΗΣ ΔΗΜΟΣ
3.	ΕΚΚΛΗΣΙΑ
4.	ΟΡΦΑΝΙΔΗΣ ΝΙΚΟΛΑΟΣ
5.	ΧΑΛΚΙΔΗΣ ΟΔΥΣΣΕΑΣ
6.	ΤΣΑΚΟΥΡΙΔΗΣ ΗΛΙΑΣ
7.	ΣΑΡΗΓΙΑΝΝΙΔΗΣ ΗΛΙΑΣ ΚΥΡΙΑΚΙΔΟΥ ΧΡΥΣΟΥΛΑ

Η ΕΠΙΤΡΟΠΗ ΚΑΤΑΛΛΗΛΟΤΗΤΑΣ

1.

2.

3.

4.

ΙΝΤΖΕ ΜΕΜΕΤ Μπράλ

ΝΟΜΑΡΧΙΑΚΟ ΔΙΑΜΕΡΙΣΜΑ ΞΑΝΘΗΣ
ΔΙΕΥΘΥΝΣΗ ΤΕΧΝΙΚΩΝ ΥΠΗΡΕΣΙΩΝ
Τμήμα Μελετών & Προγραμματισμού

ΑΡΙΘΜ. ΣΧΕΔΙΟΥ Τ1	ΤΡΟΠΟΠΟΙΗΣΗ ΤΟΥ ΕΓΚΕΚΡΙΜΕΝΟΥ ΡΥΜΟΤΟΜΙΚΟΥ ΣΧΕΔΙΟΥ ΤΟΥ ΟΙΚΙΣΜΟΥ ΛΕΥΚΟΠΕΤΡΑΣ ΜΕ ΧΑΡΑΚΤΗΡΙΣΜΟ ΧΩΡΟΥ ΑΝΕΓΕΡΣΗΣ ΔΗΜΟΤΙΚΟΥ ΣΧΟΛΕΙΟΥ ΚΑΙ ΝΗΠΙΑΓΩΓΕΙΟΥ ΚΑΙ ΚΑΘΟΡΙΣΜΟ ΔΡΟΜΟΥ ΓΙΑ ΤΗΝ ΠΡΟΣΒΑΣΗ ΣΤΟ ΥΠΟΨΗ ΟΙΚΟΠΕΔΟ
ΚΛΙΜΑΚΑ 1:200 ΜΑΡΤΙΟΣ 2004	ΘΕΜΑ ΣΧΕΔΙΟΥ : ΤΟΠΟΓΡΑΦΙΚΟ ΔΙΑΓΡΑΜΜΑ

Μελέτη Τοπογραφικού : 21-5-04
Καλπακτσίδου Δέσποινα
Αγρον. Τοπογράφος Μηχανικός

Ξάνθη 26-5-04 Η Προϊσταμένη του Τμήματος Μελετών & Προγραμματισμού ΑΘΗΝΑ ΚΑΡΑΘΑΝΑΣΗ ΑΡΧΙΤΕΚΤΩΝ ΜΗΧΑΝΙΚΟΣ	ΘΕΩΡΗΘΗΚΕ Ξάνθη 26.5.04 Ο Διευθυντής Τ.Υ.Ν. Ξάνθης ΑΛΕΞΑΝΔΡΟΣ ΣΙΓΛΙΔΗΣ ΤΟΠΟΓΡΑΦΟΣ ΜΗΧΑΝΙΚΟΣ